



B-hallen

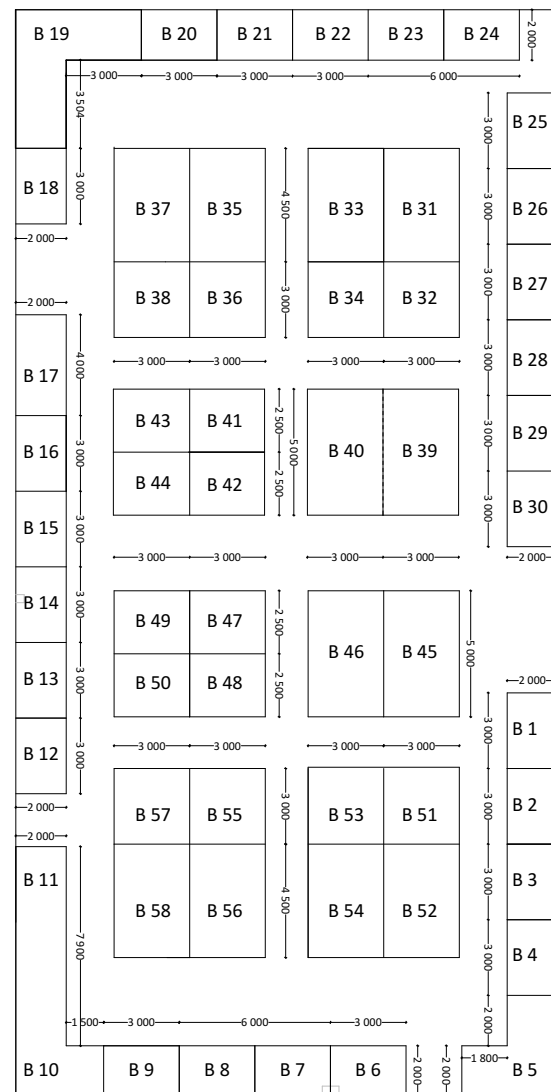


Entre'

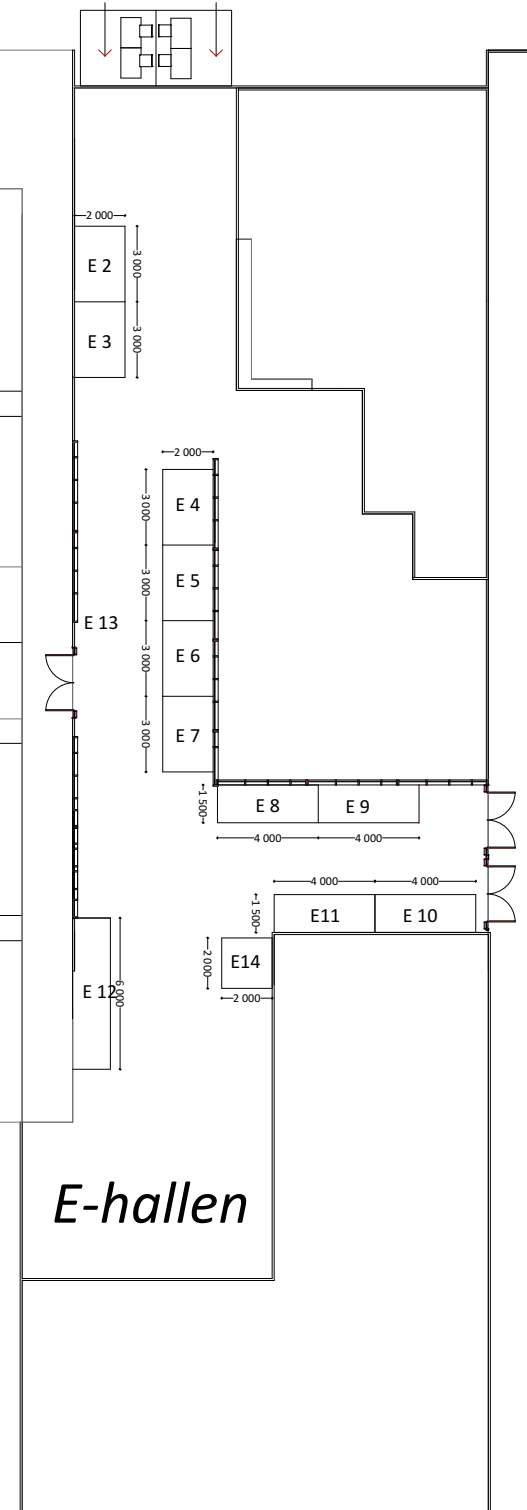

E-hallen

A-hallen

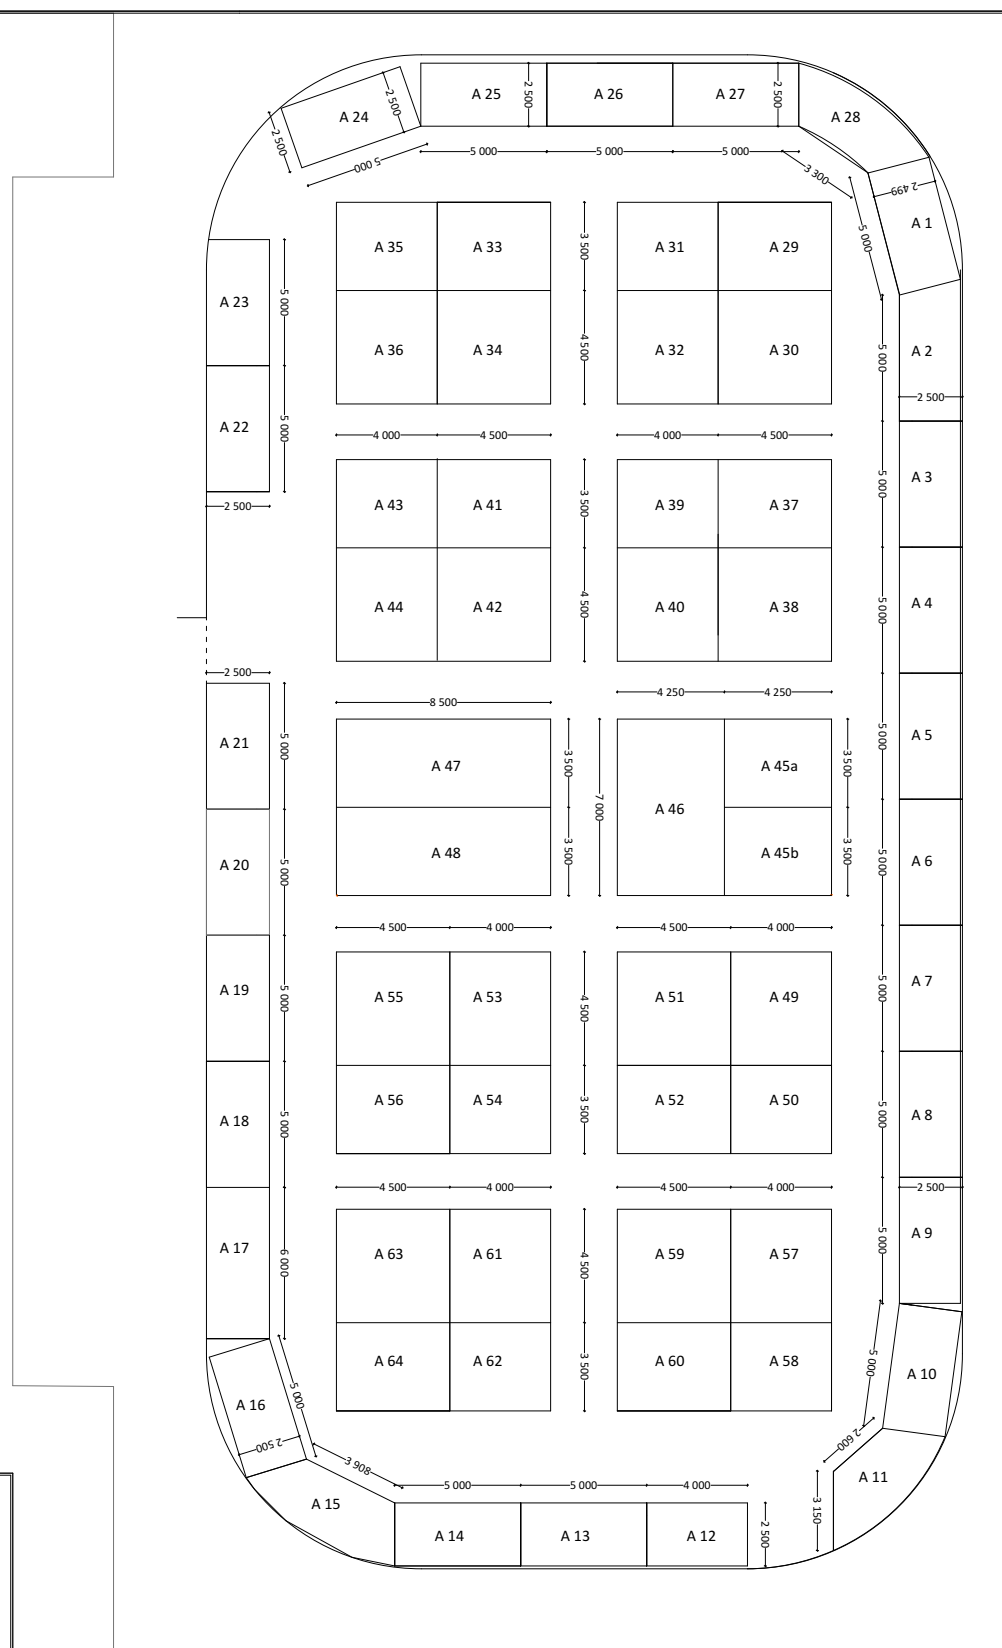

Kund: Expo Partner AB	Ort: Norrtälje
Projektname: Expo Roslagen 2021	Proj.nr: 203806
Hall: A, B och E	Monternr:
Datum 200128	
Ritat av: KALU	Skala: 1:300



www.exopartner.se

©Denna ritning är Expo Partners AB's egendom och får ej utan skriftligt medgivande utnyttjas, kopieras eller överlämnas till annan än anbudstagaren.